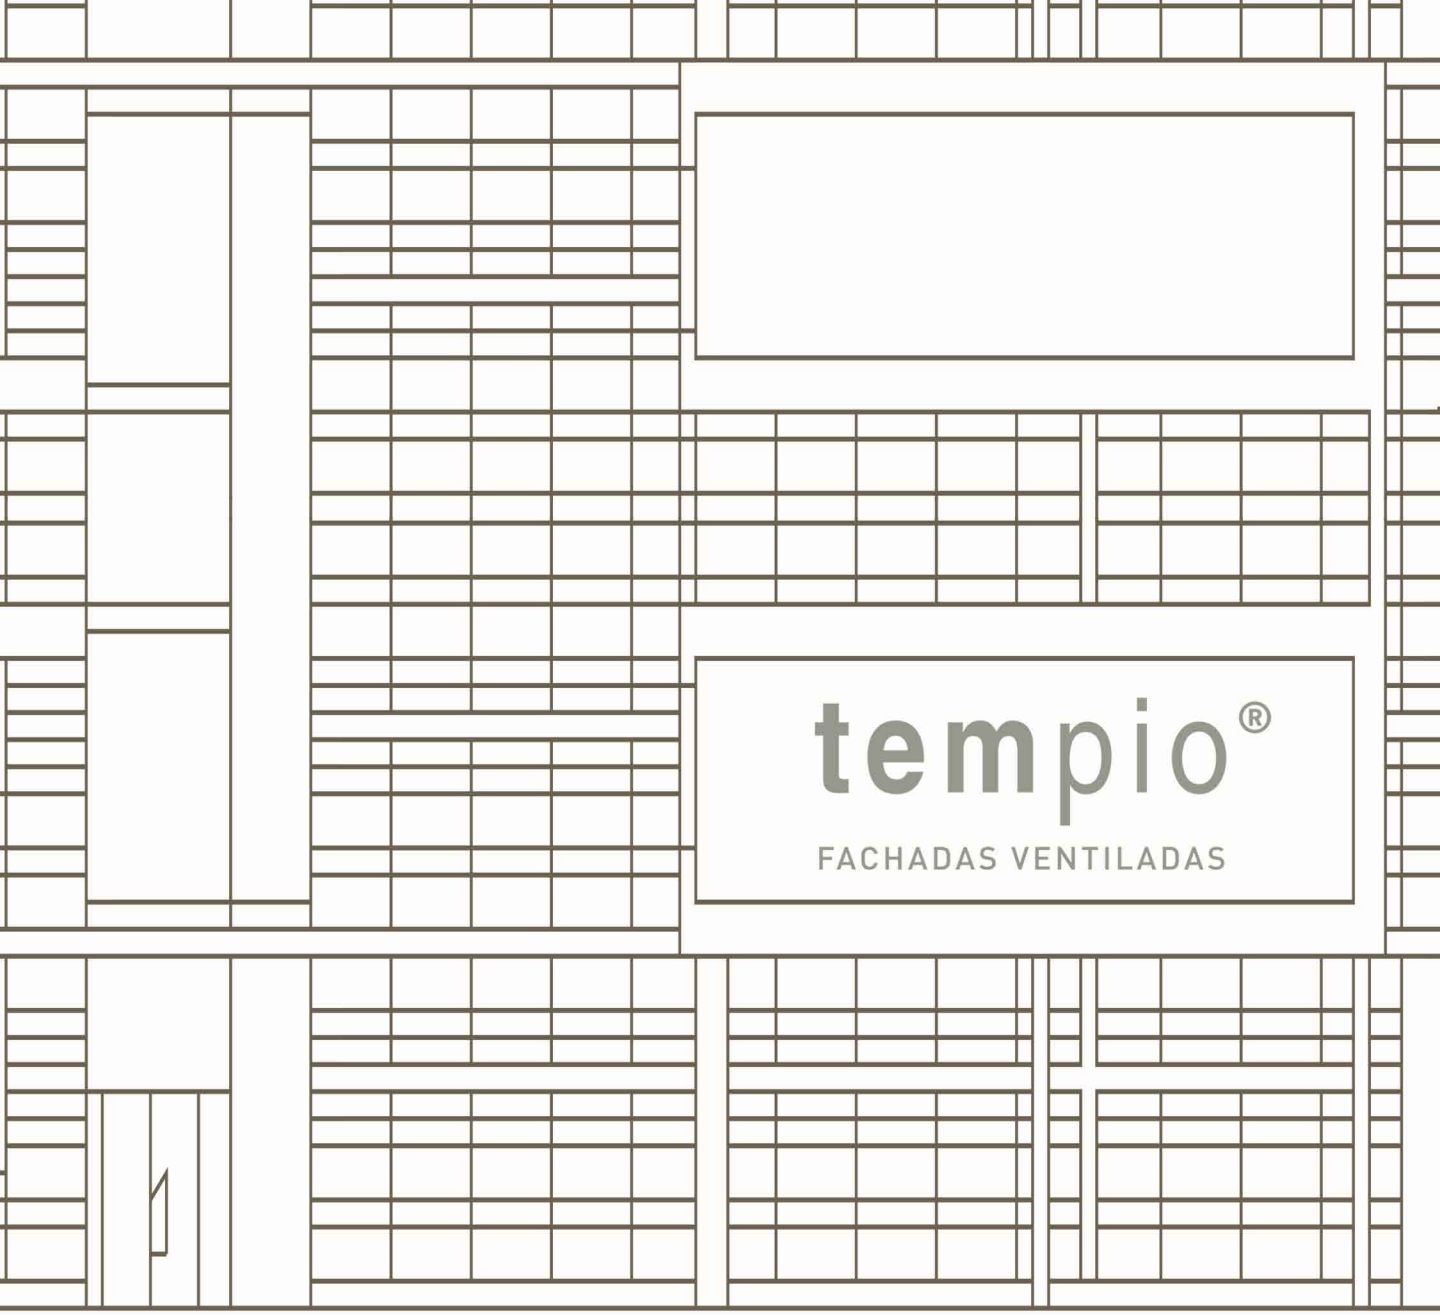

SISTEMA FK - FK SYSTEM

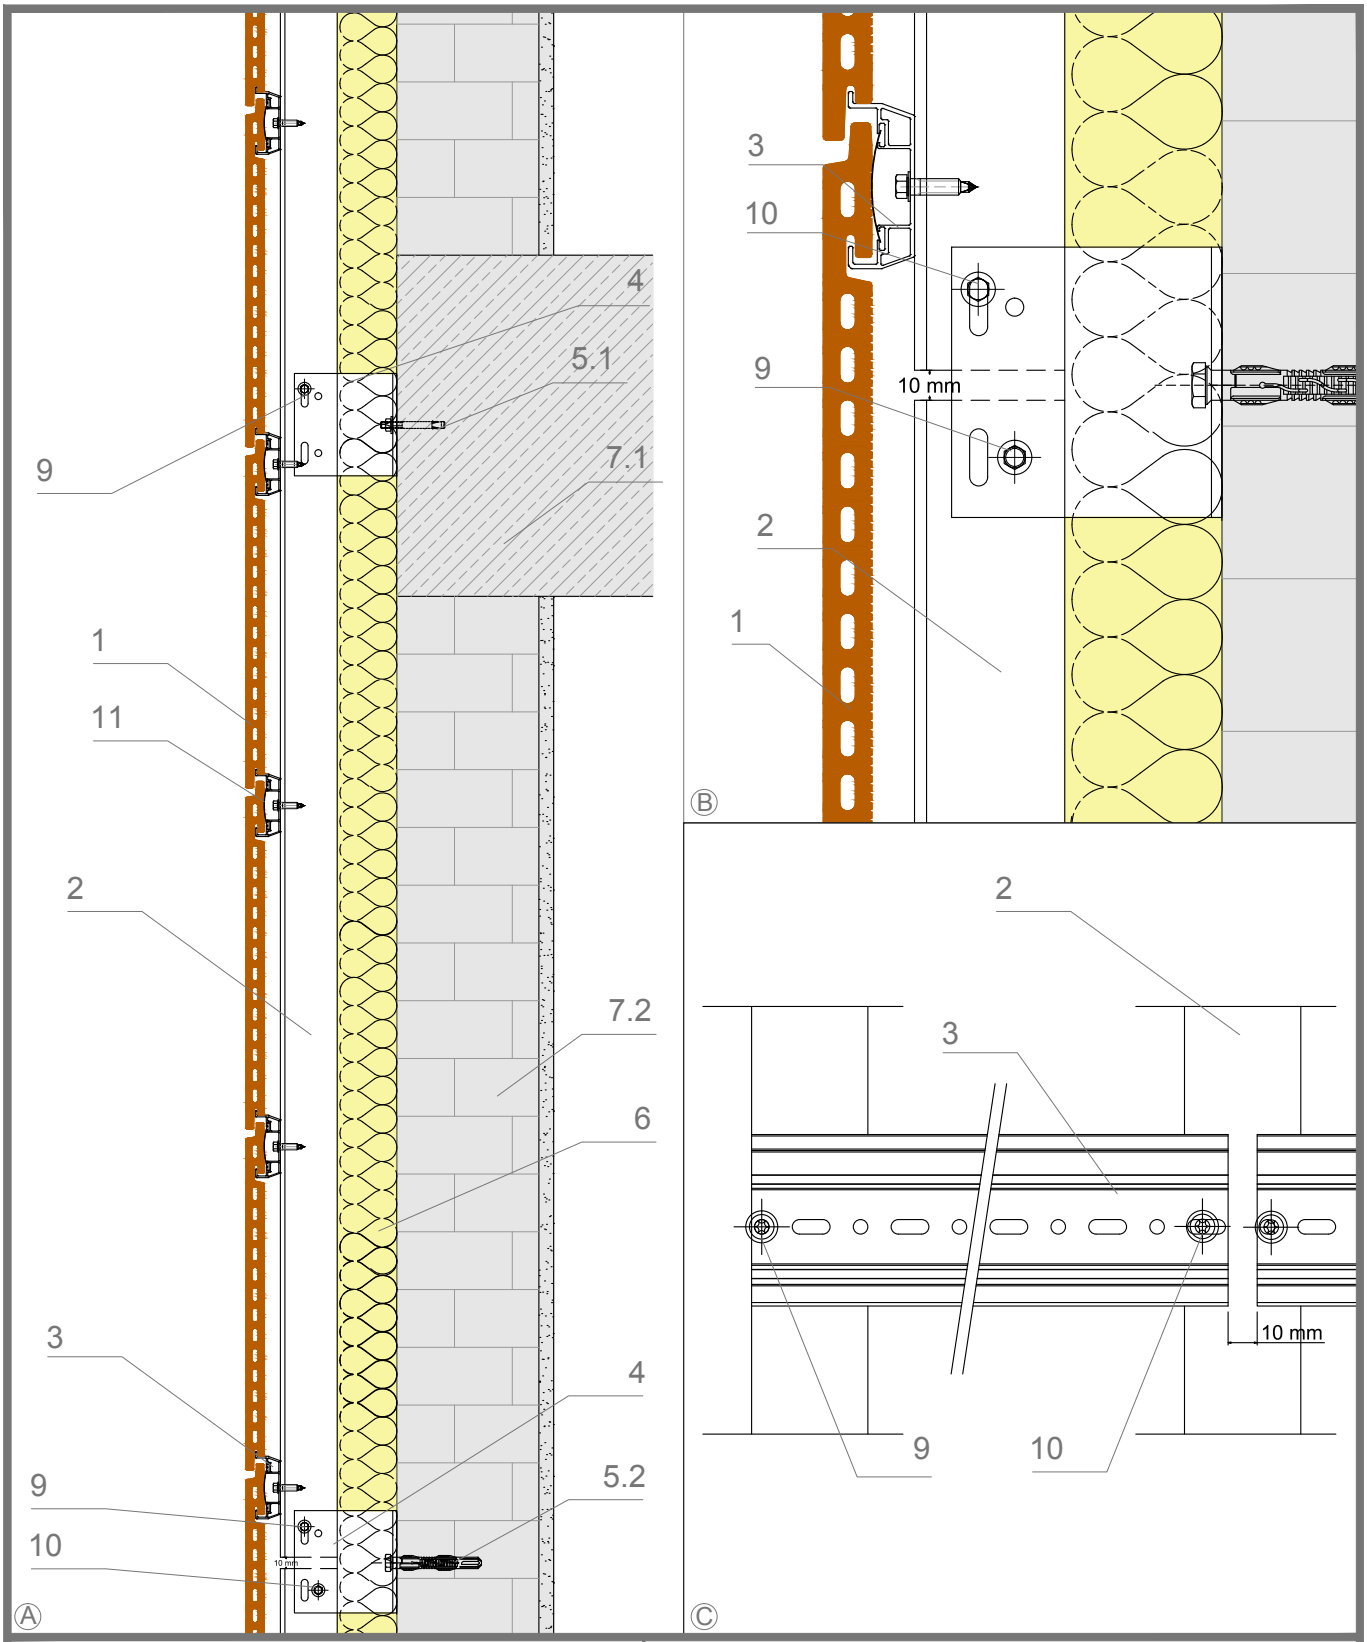

1. Pieza Tempio. Tempio Tile
2. Perfil T Vertical. Vertical T profile
3. Perfil Horizontal Horizontal profile
4. Ménsula. Bracket
5.1. Anclaje mecánico. Mecanic Anchor
5.1. Anclaje Nylon. Nylon Anchor
6. Aislante. Insulating layer
7.1. Hormigón. Concrete
7.2. Mamposteria. Masonry
8. Chapa de metal. Metal sheet
9. Fijación a punto fijo. Fixing to fixed point
10. Fijación a punto móvil. Fixing to slidding point
11. Muelle. Spring

Sistema FK FK System

A. Detalle general. General view
B. Fijación a ménsula. Fixation to bracket
C. Fijación a perfil vertical. Fixation to T profile

tempio®
FACHADAS VENTILADAS

0100
0613

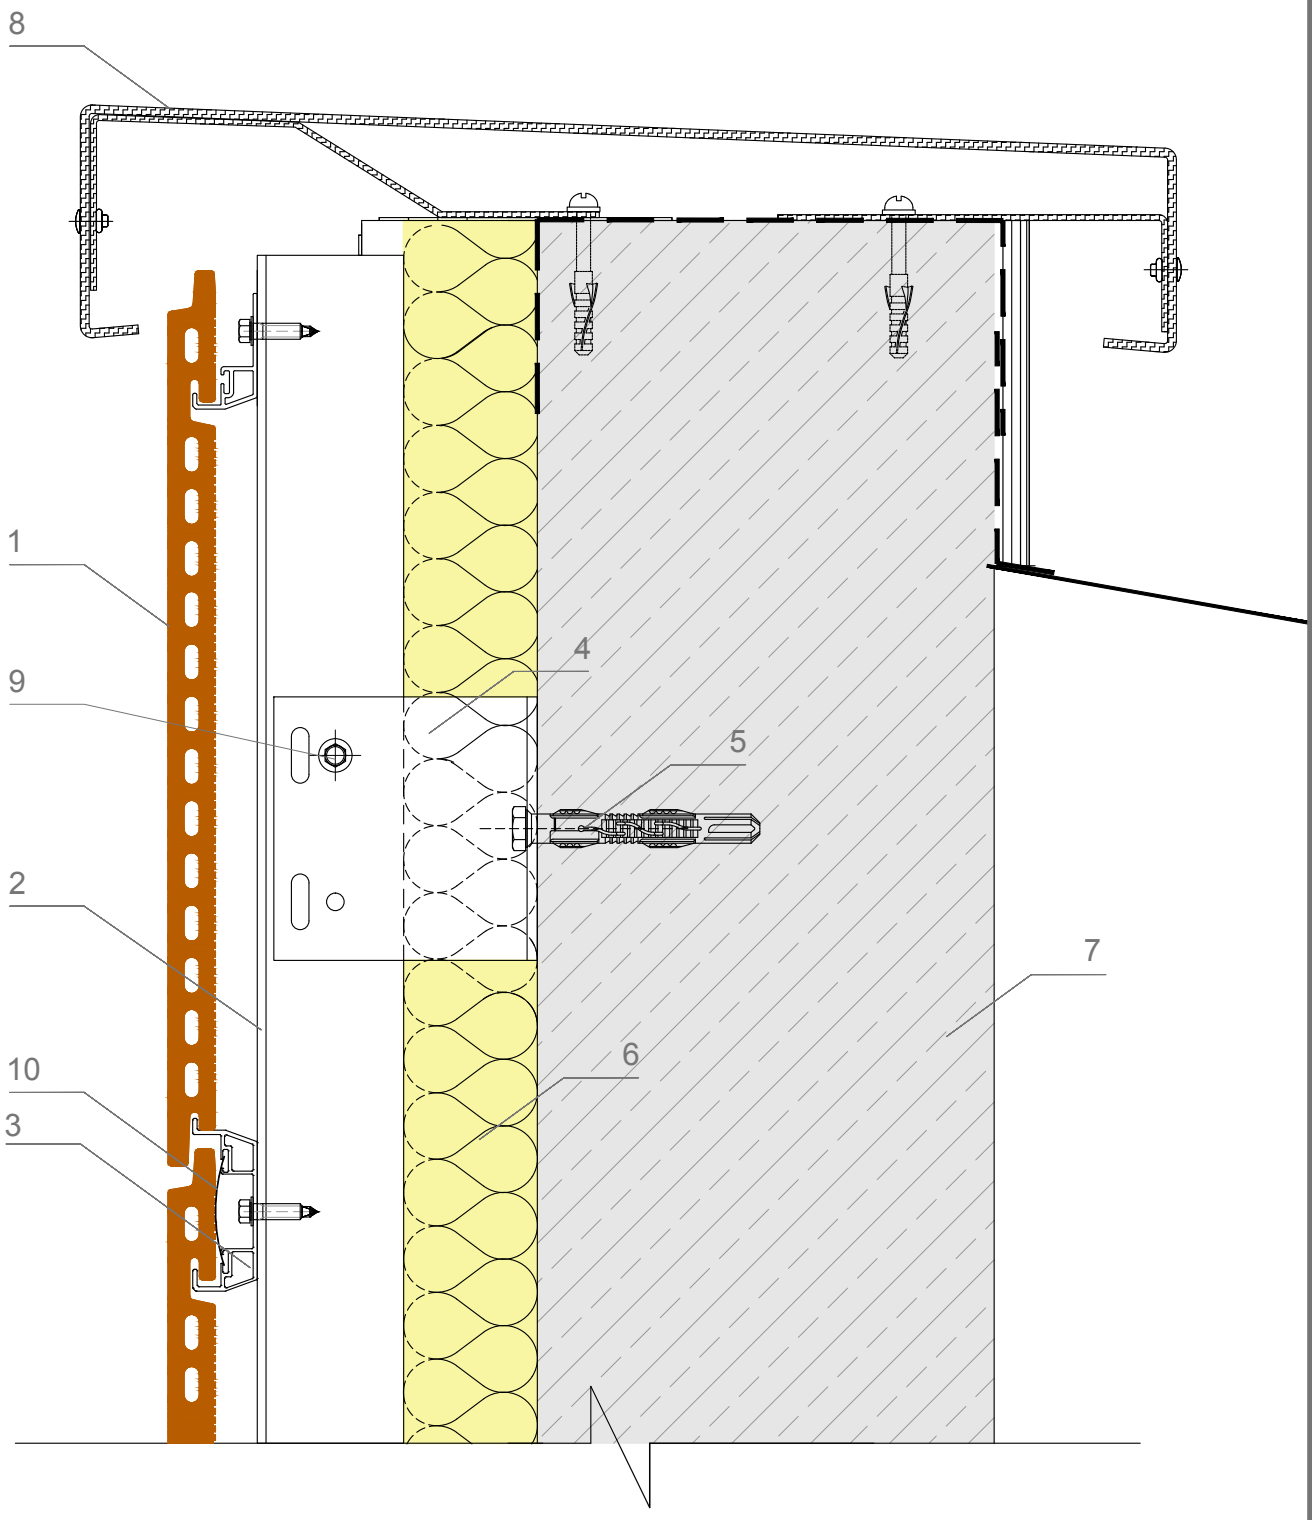

1. Pieza Tempio. Tempio Tile
2. Perfil T Vertical. Vertical T profile
3. Perfil Horizontal Horizontal profile
4. Ménsula. Bracket
5. Anclaje. Anchorage
6. Aislante. Insulating layer
7. Muro. Wall
8. Chapa metal Metal sheet
9. Fijación fija. Fixed point
10. Muelle. Spring

Sistema FK FK System

1.A. Coronación metálica
1.A. Metalic coping

tempio®
FACHADAS VENTILADAS

0122
0613

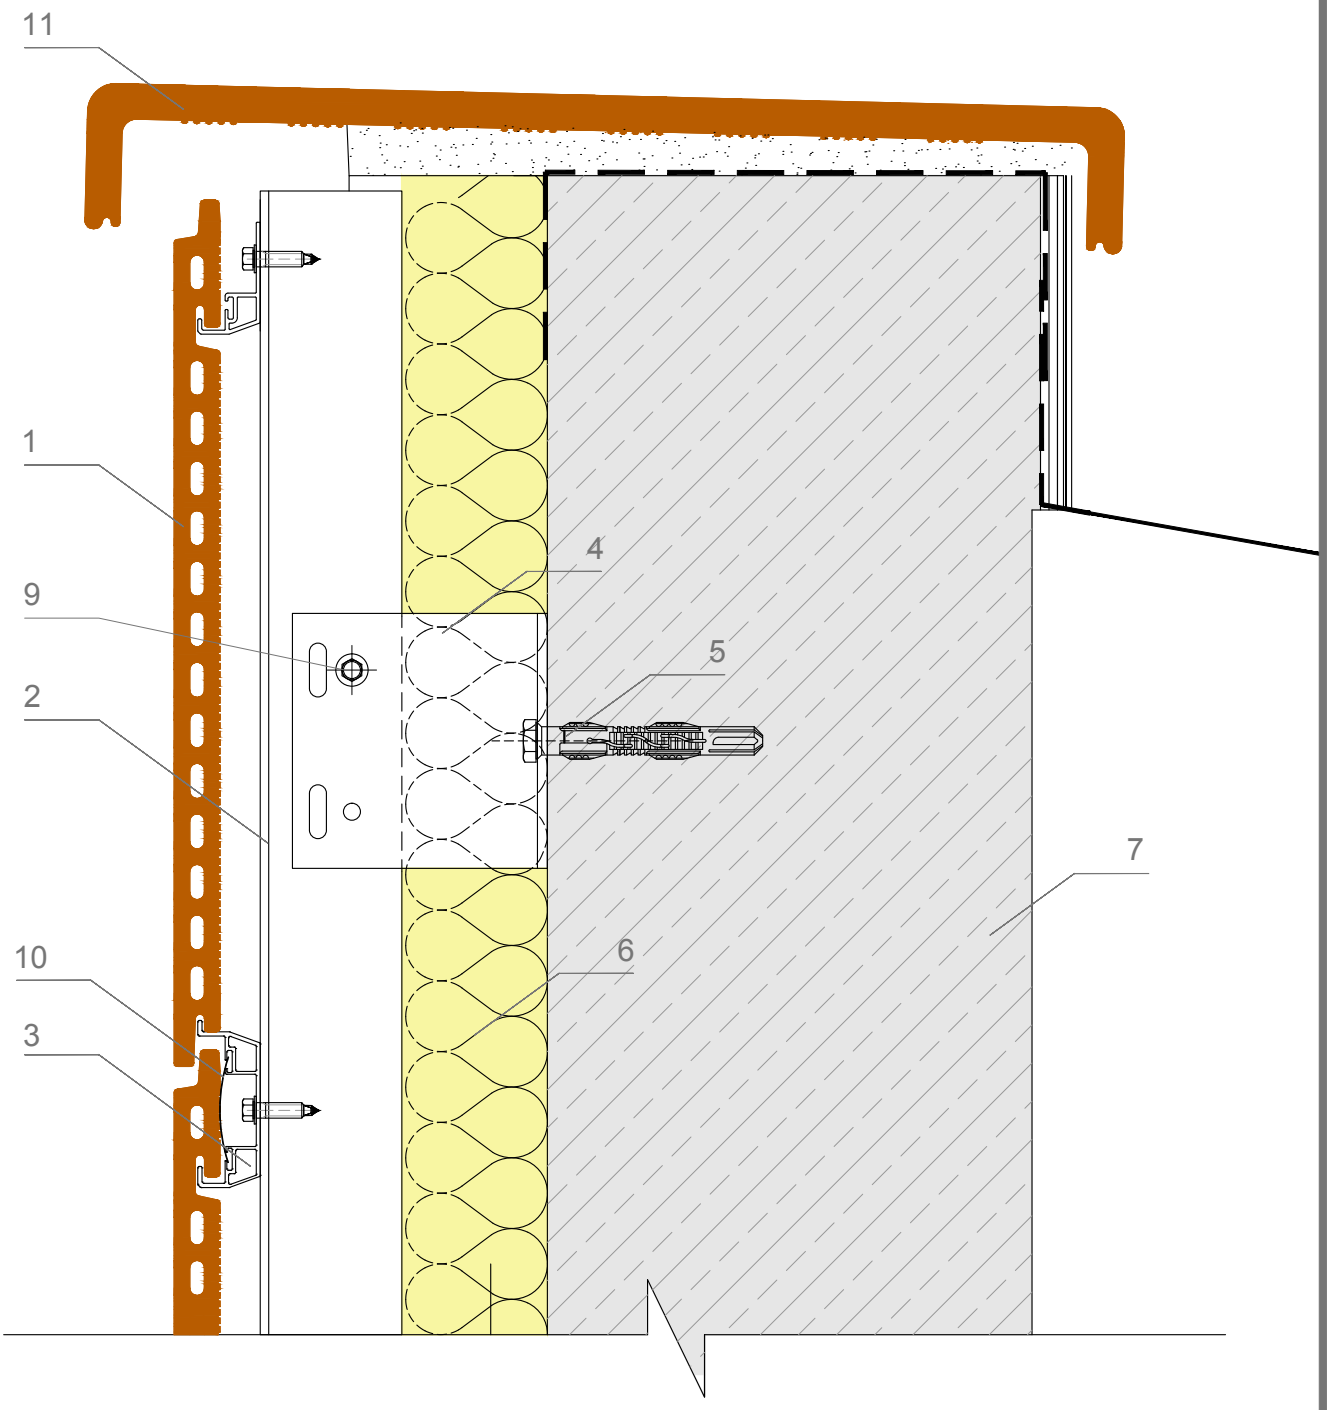

1. Pieza Tempio. Tempio Tile
2. Perfil T Vertical. Vertical T profile
3. Perfil Horizontal Horizontal profile
4. Ménsula. Bracket
5. Anclaje. Anchorage
6. Aislante. Insulating layer
7. Muro. Wall
8. Albardilla. Coping
9. Fijación fija. Fixed point
10. Muelle. Spring

Sistema FK FK System

1.B. Coronación cerámica
1.B. Cerámic coping

tempio®
FACHADAS VENTILADAS

0123
0613

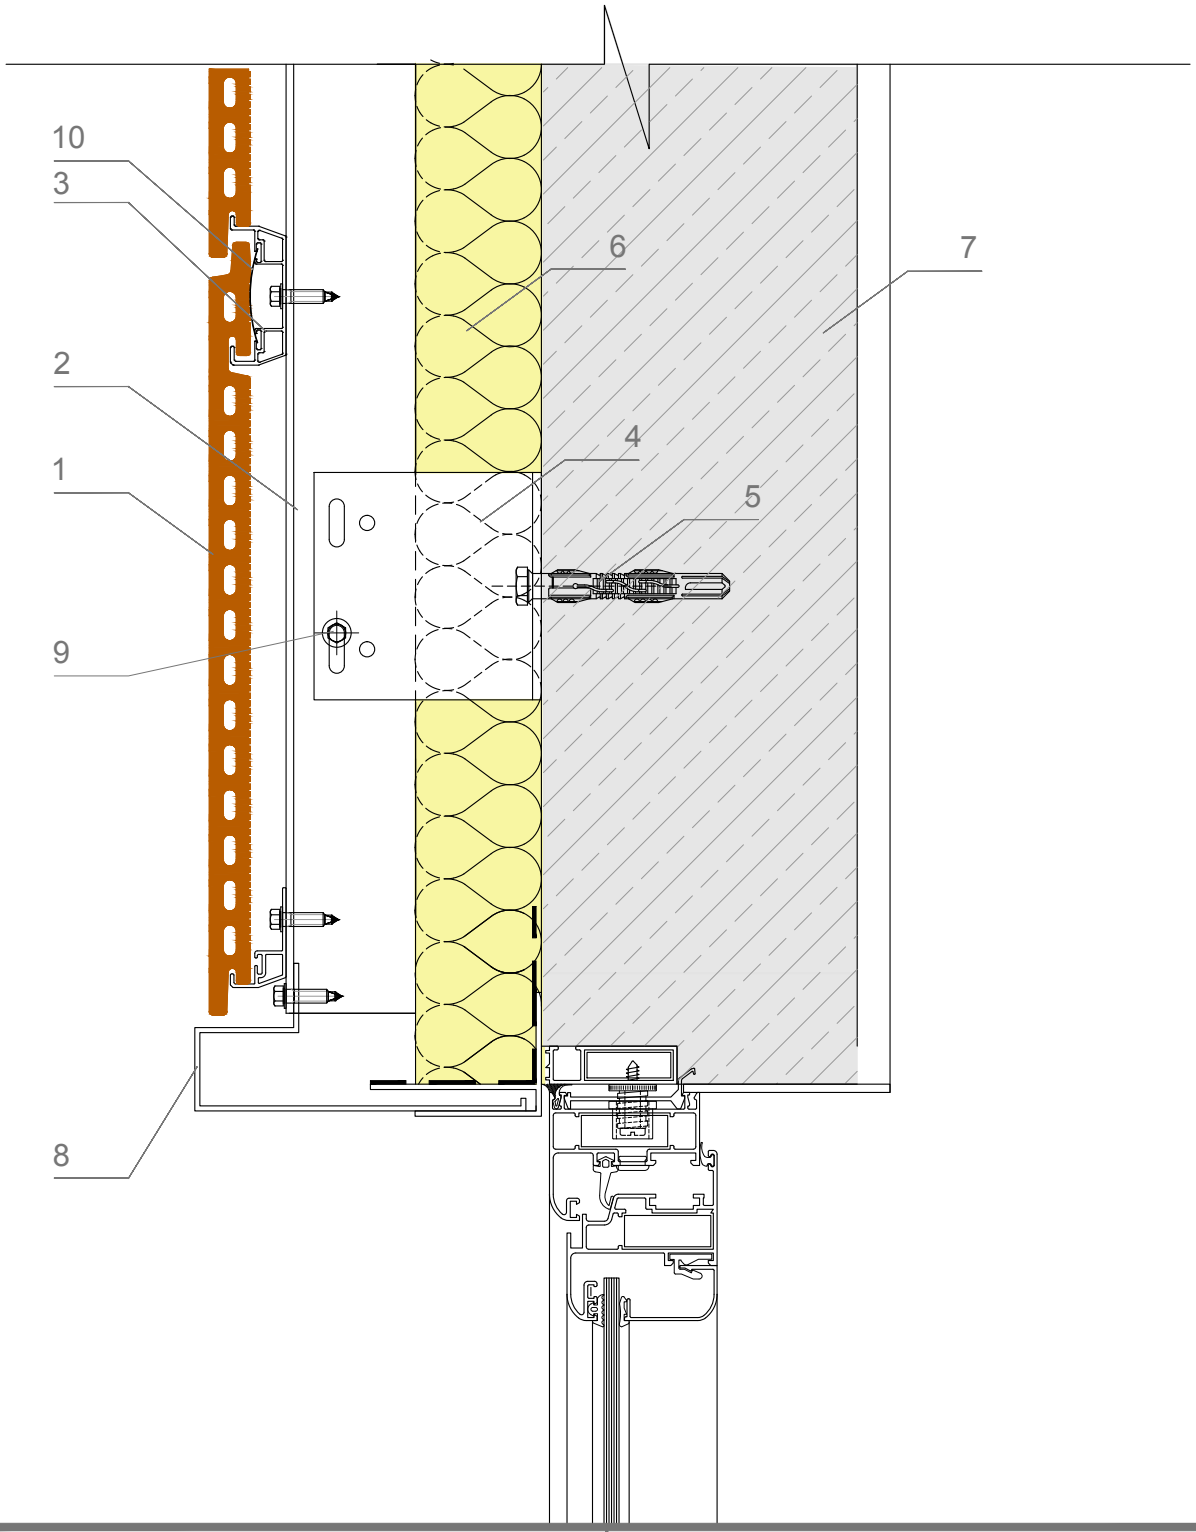

1. Pieza Tempio. Tempio Tile
2. Perfil T Vertical. Vertical T profile
3. Perfil Horizontal Horizontal profile
4. Ménsula. Bracket
5. Anclaje. Anchorage
6. Aislante. Insulating layer
7. Muro. Wall
8. Chapa de metal. Metal sheet
9. Fijación corredera. Fixed to slidding point
10. Muelle. Spring

Sistema FK FK System

2.B. Dintel metálico
2.B. Metalic lintel

tempio®
FACHADAS VENTILADAS

0125
0613

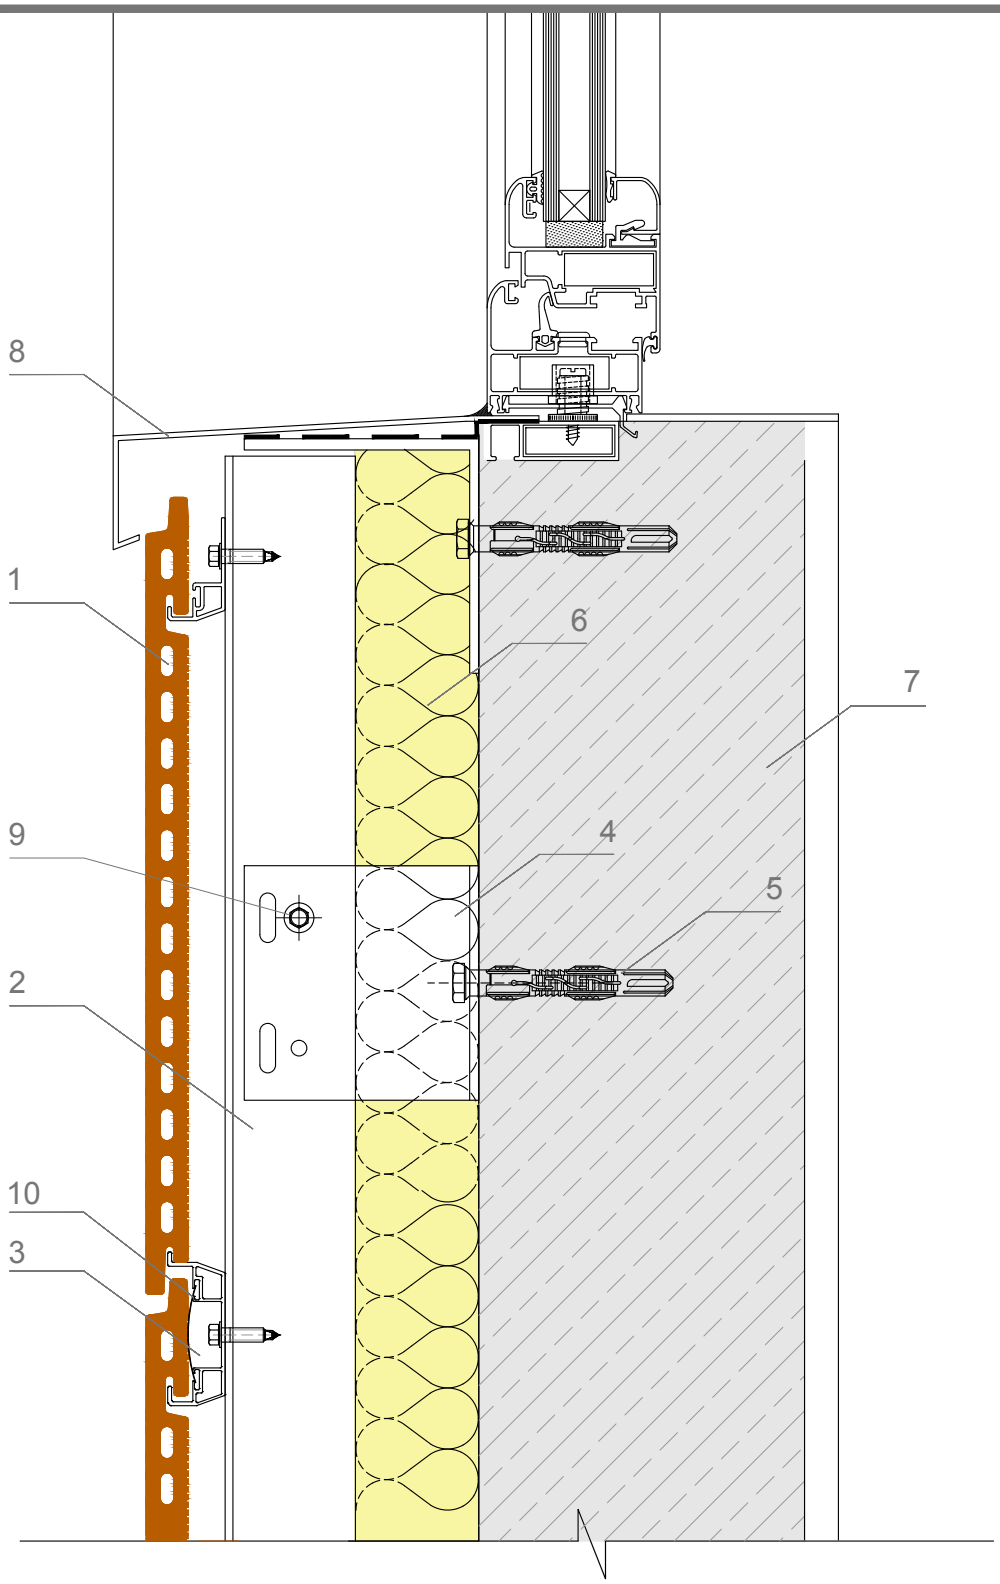

1. Pieza Tempio. Tempio Tile
2. Perfil T Vertical. Vertical T profile
3. Perfil Horizontal Horizontal profile
4. Ménsula. Bracket
5. Anclaje. Anchorage
6. Aislante. Insulating layer
7. Muro. Wall
8. Chapa de metal. Metal sheet
9. Fijación fija. Fixed point
10. Muelle. Spring

Sistema FK FK System

3.A. Vierteaguas metálico
3.A. Metalic sill

tempio®
FACHADAS VENTILADAS

0126
0613

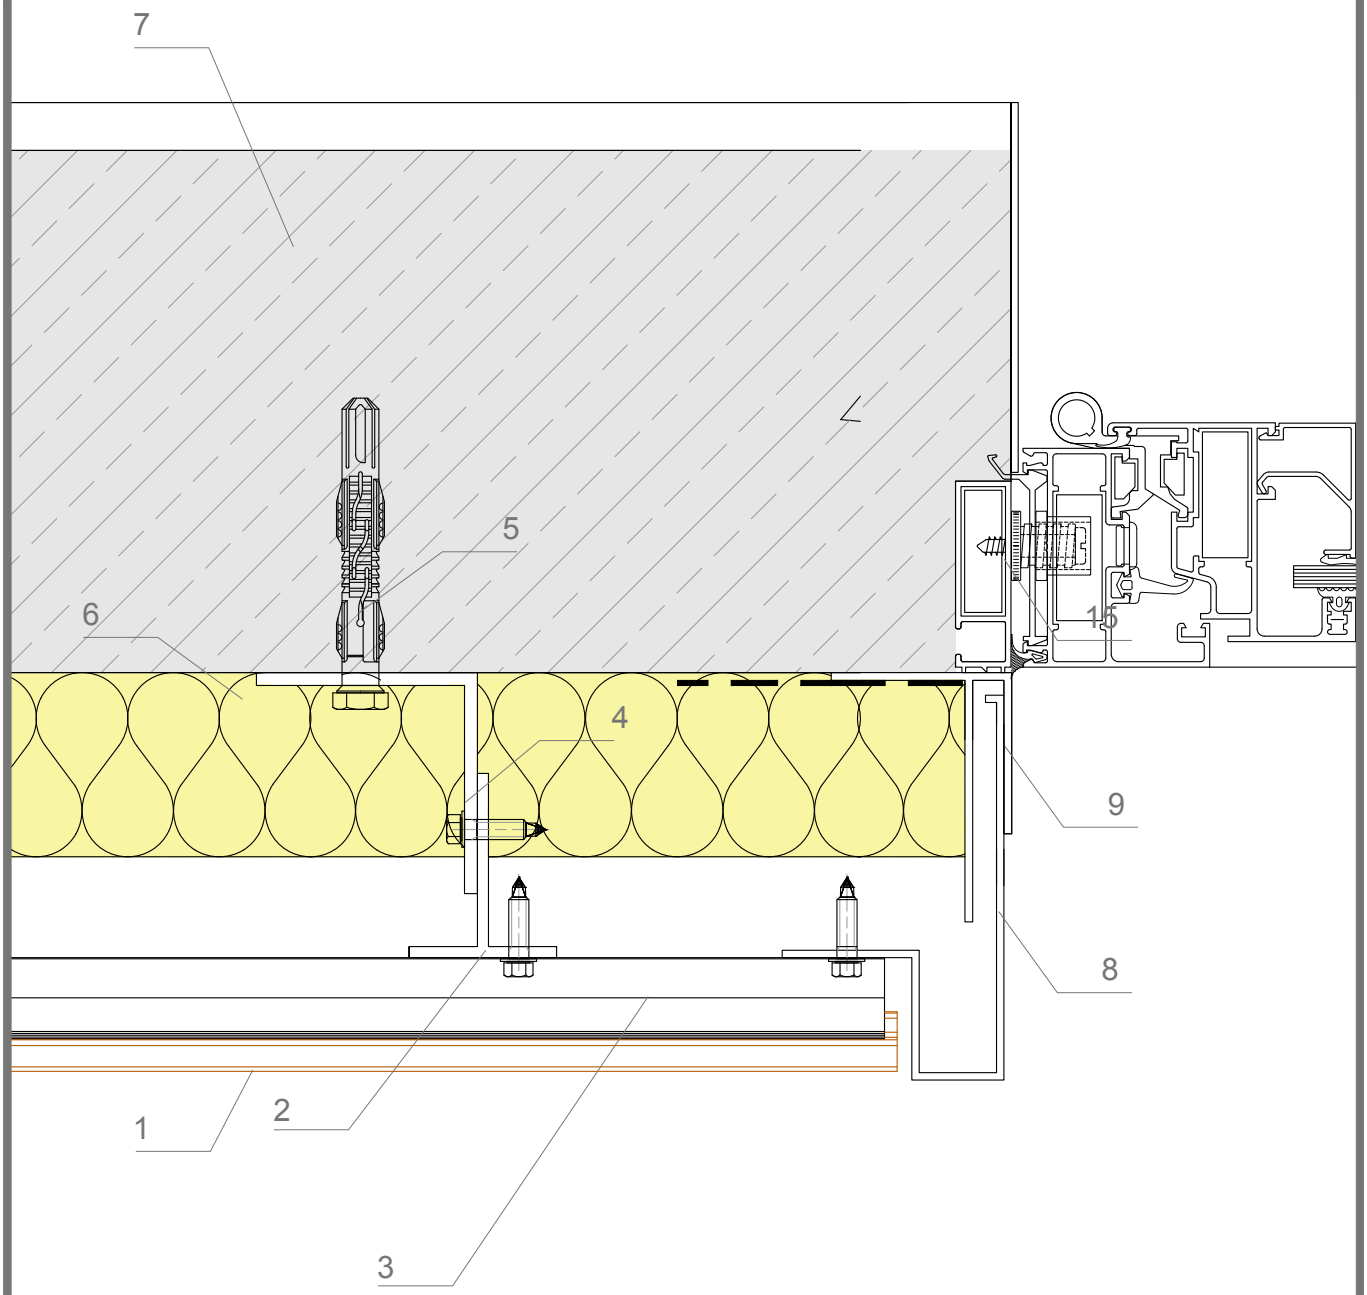

1. Pieza Tempio. Tile Tempio
2. Perfil T Vertical. Vertical T profile
3. Perfil Horizontal Horizontal profile
4. Ménsula. Bracket
5. Anclaje. Anchorage
6. Aislante. Insulating layer
7. Muro. Wall
8. Chapa de metal. Metal sheet
9. Perfil de terminación. Finishing profile

Sistema FK FK System

4.A. Jamba metálica
4.A. Metalic jamb

tempio®
FACHADAS VENTILADAS

0127
0613

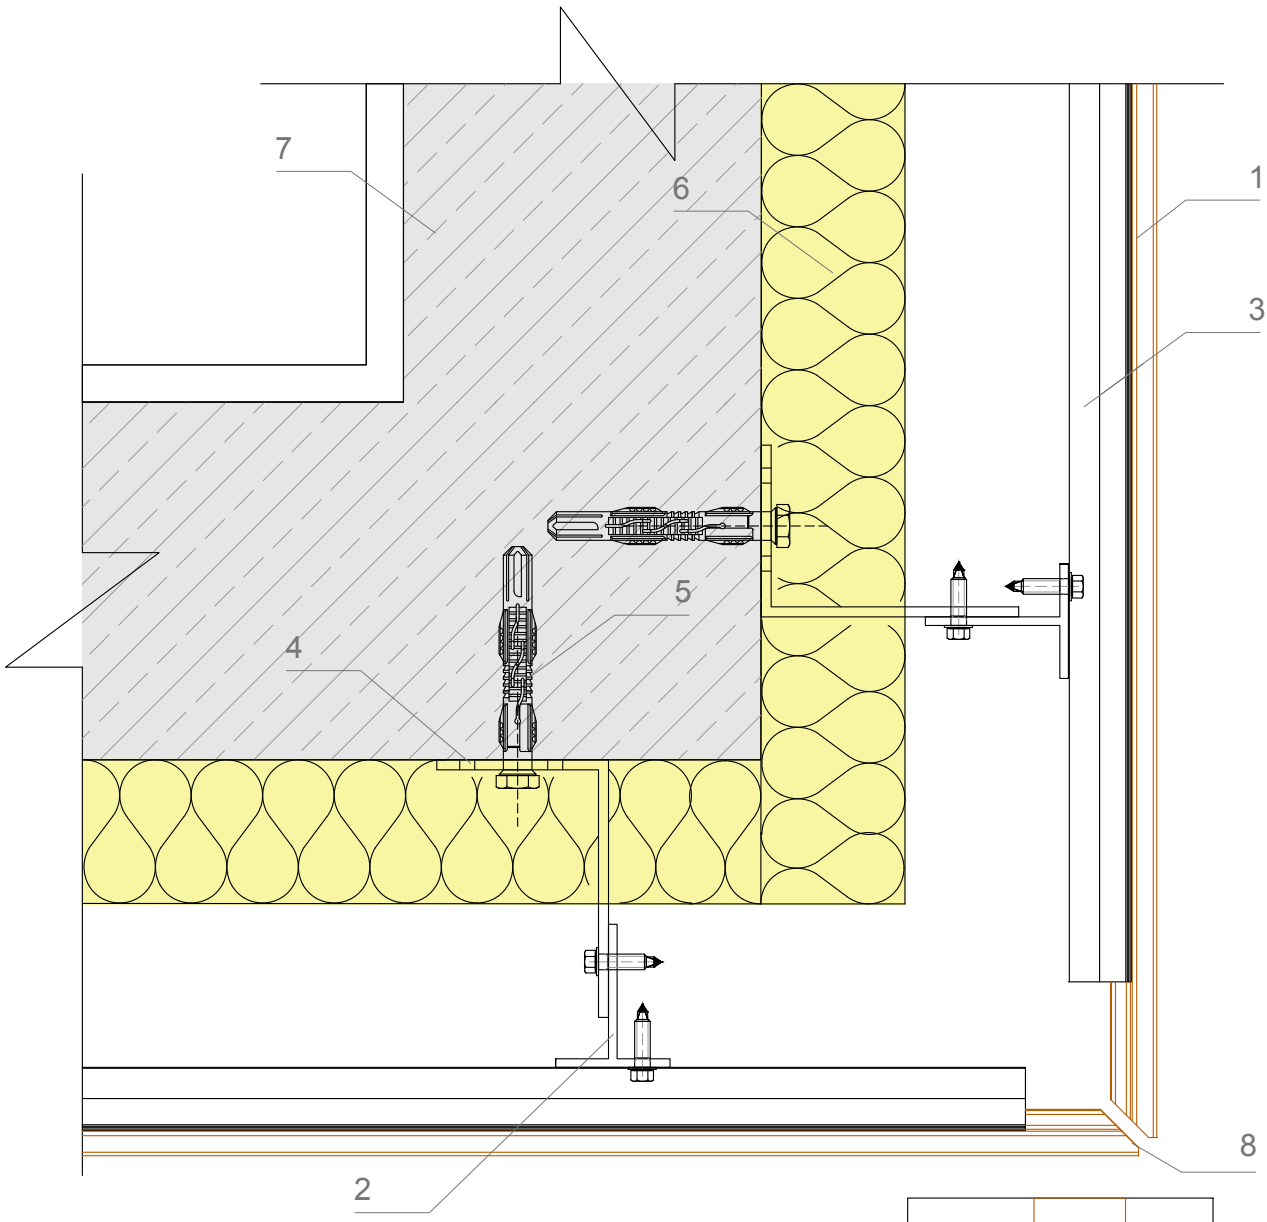

Detalle inglete
Mitter cut

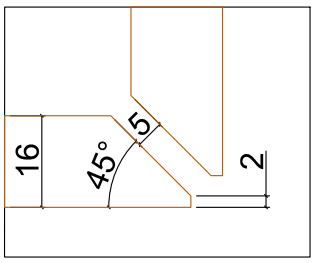

1. Pieza Tempio. Tempio Tile
2. Perfil T Vertical. Vertical T profile
3. Perfil Horizontal Horizontal profile
4. Ménsula. Bracket
5. Anclaje. Anchorage
6. Aislante. Insulating layer
7. Muro. Wall
8. Corte en inglete. Mitter cut

Sistema FK FK System

5. Esquina exterior
5. Exterior corner

tempio®
FACHADAS VENTILADAS

0128
0613

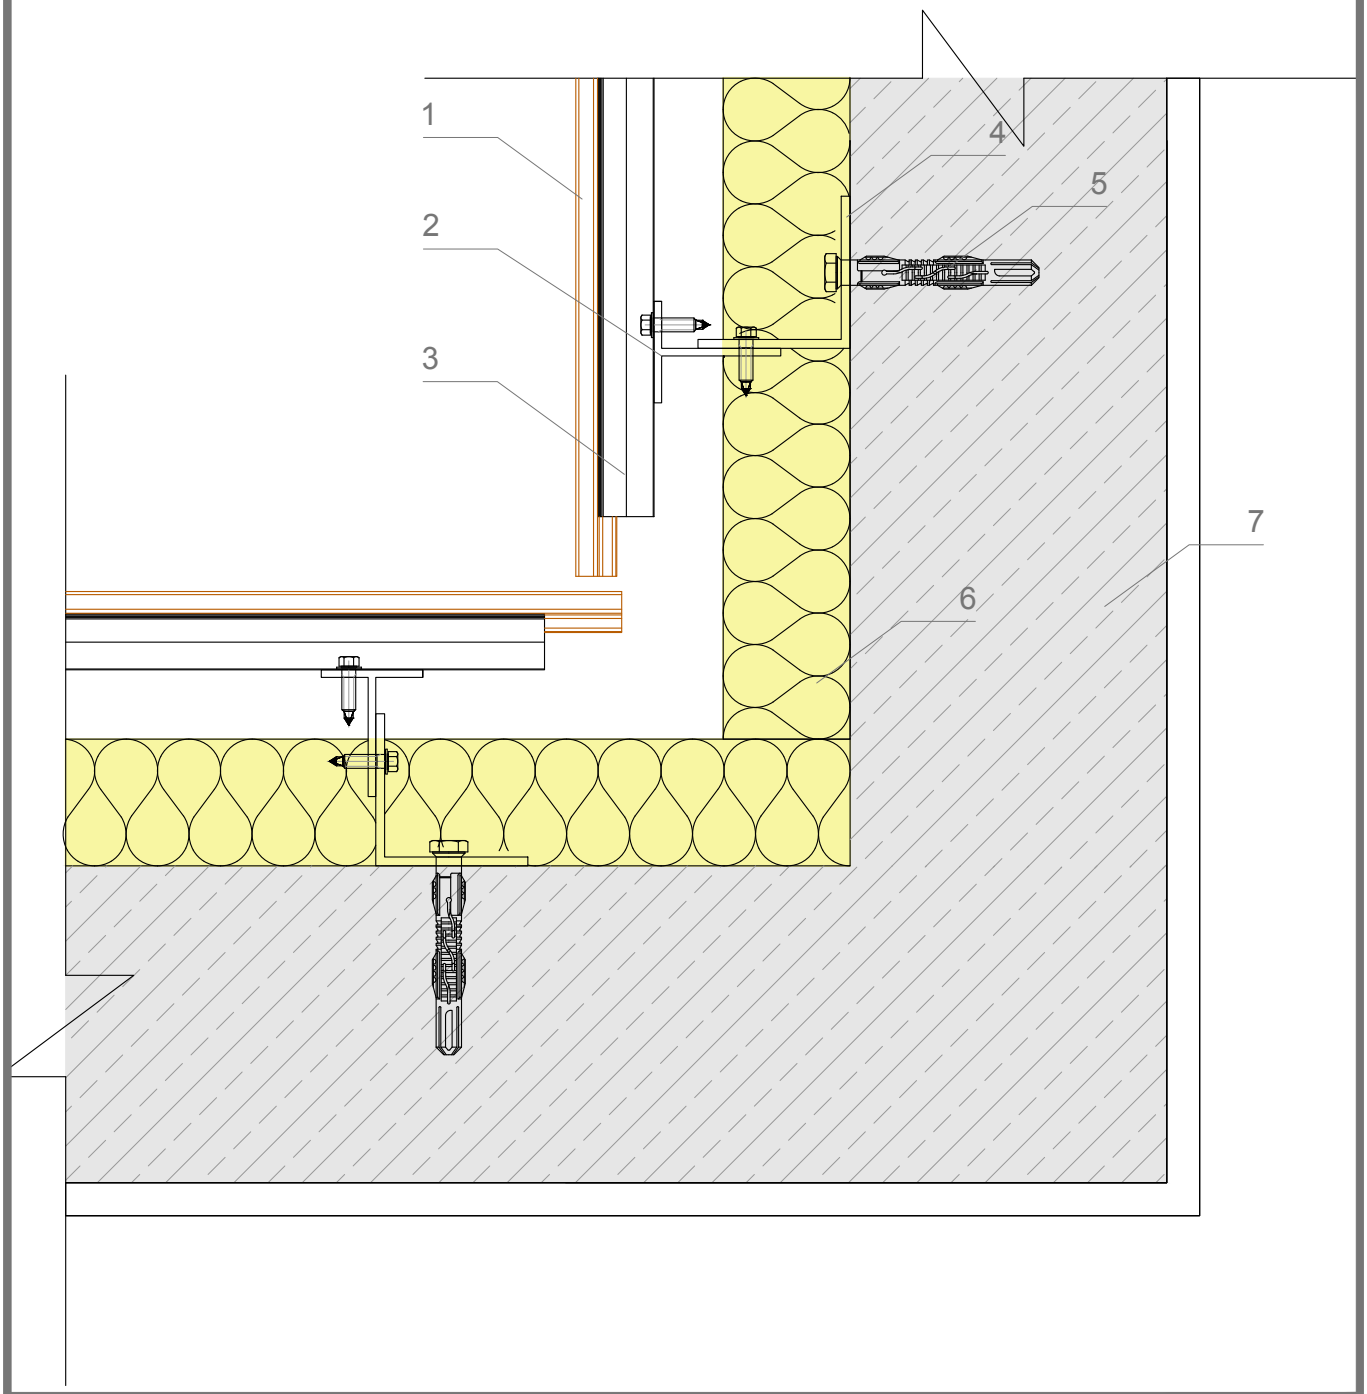

1. Pieza Tempio. Tempio Tile
2. Perfil T Vertical. Vertical T profile
3. Perfil Horizontal Horizontal profile
4. Ménsula. Bracket
5. Anclaje. Anchorage
6. Aislante. Insulating layer
7. Muro. Wall

Sistema FK FK System

6. Esquina Interior
6. Interior Corner

tempio®
FACHADAS VENTILADAS

0129
0613

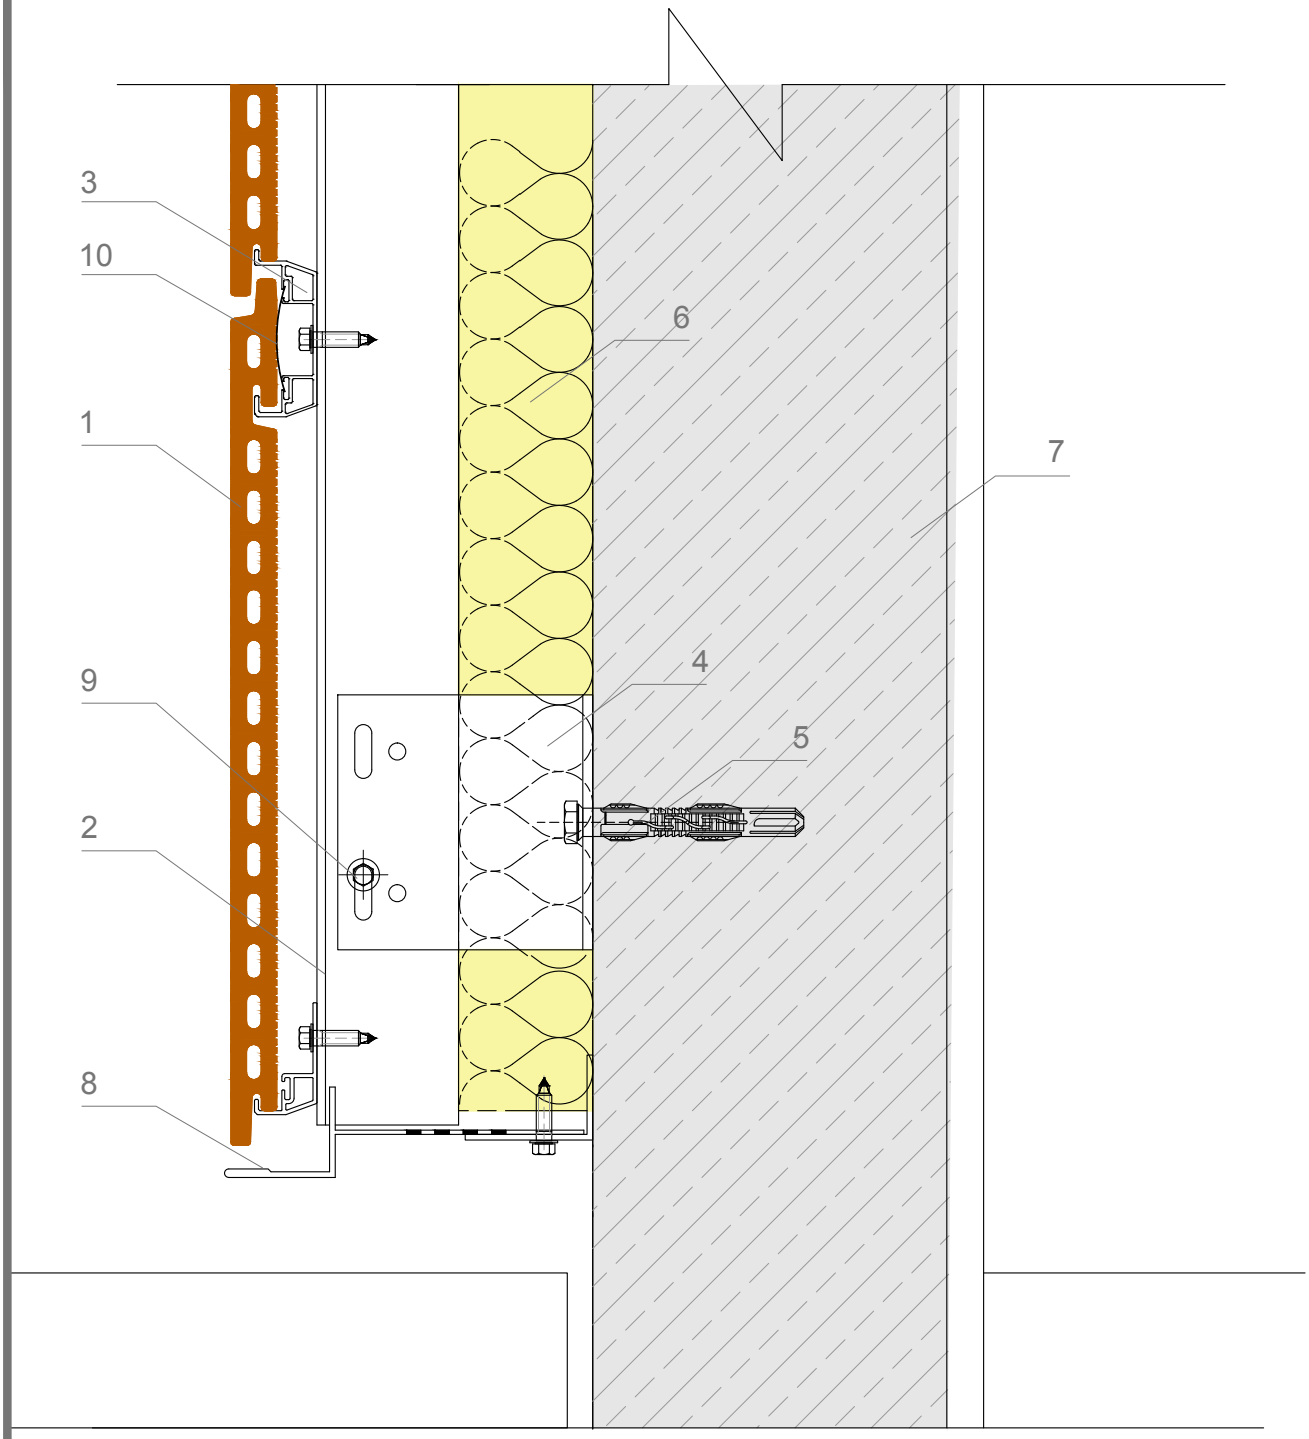

1. Pieza Tempio. Tempio Tile
2. Perfil T Vertical. Vertical T profile
3. Perfil Horizontal Horizontal profile
4. Ménsula. Bracket
5. Anclaje. Anchorage
6. Aislante. Insulating layer
7. Muro. Wall
8. Chapa de metal perforada. Perforated Metal sheet
9. Fijación a punto corredero. Fixing to slidding point
10. Muelle. Spring

Sistema FK FK System

7. Terminación
7. Termination

tempio®
FACHADAS VENTILADAS

0130
0613

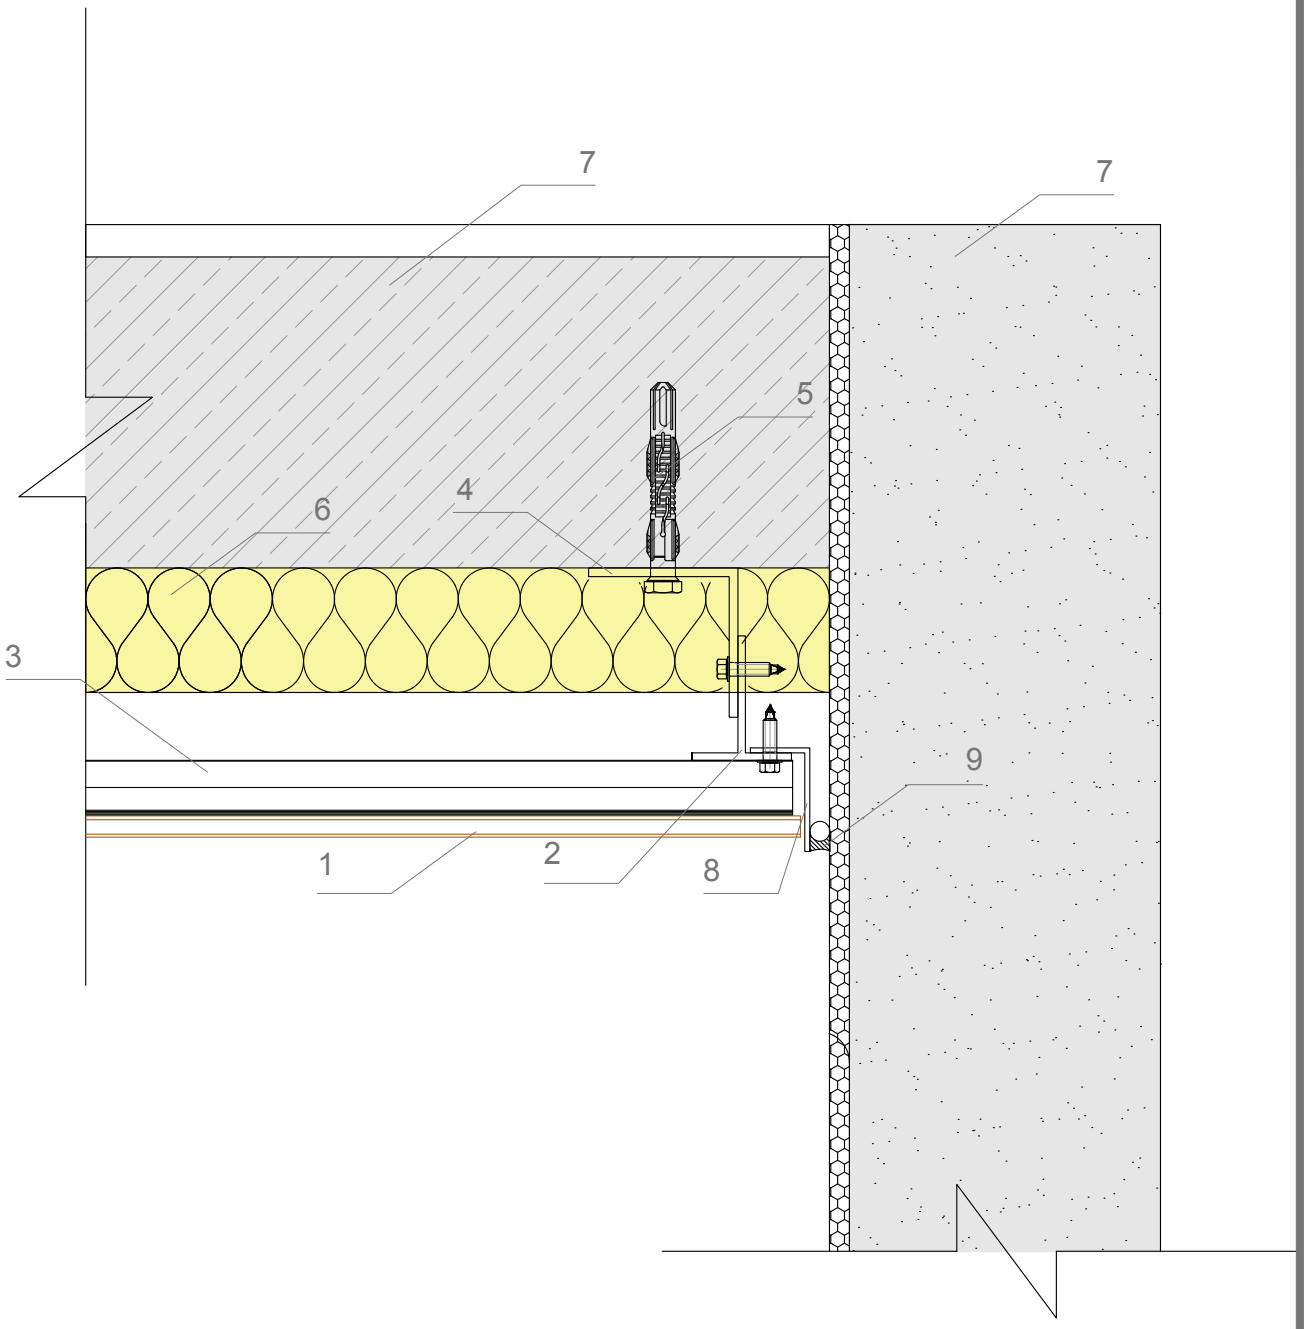

1. Pieza Tempio. Tempio Tile
2. Perfil T Vertical. Vertical T profile
3. Perfil Horizontal Horizontal profile
4. Ménsula. Bracket
5. Anclaje. Anchorage
6. Aislante. Insulating layer
7. Muro. Wall
8. Chapa de metal. Metal sheet
9. Junta elástica. Elastic Joint

Sistema FK FK System

8. Terminación lateral
8. Side termination

tempio®
FACHADAS VENTILADAS

0131
0613

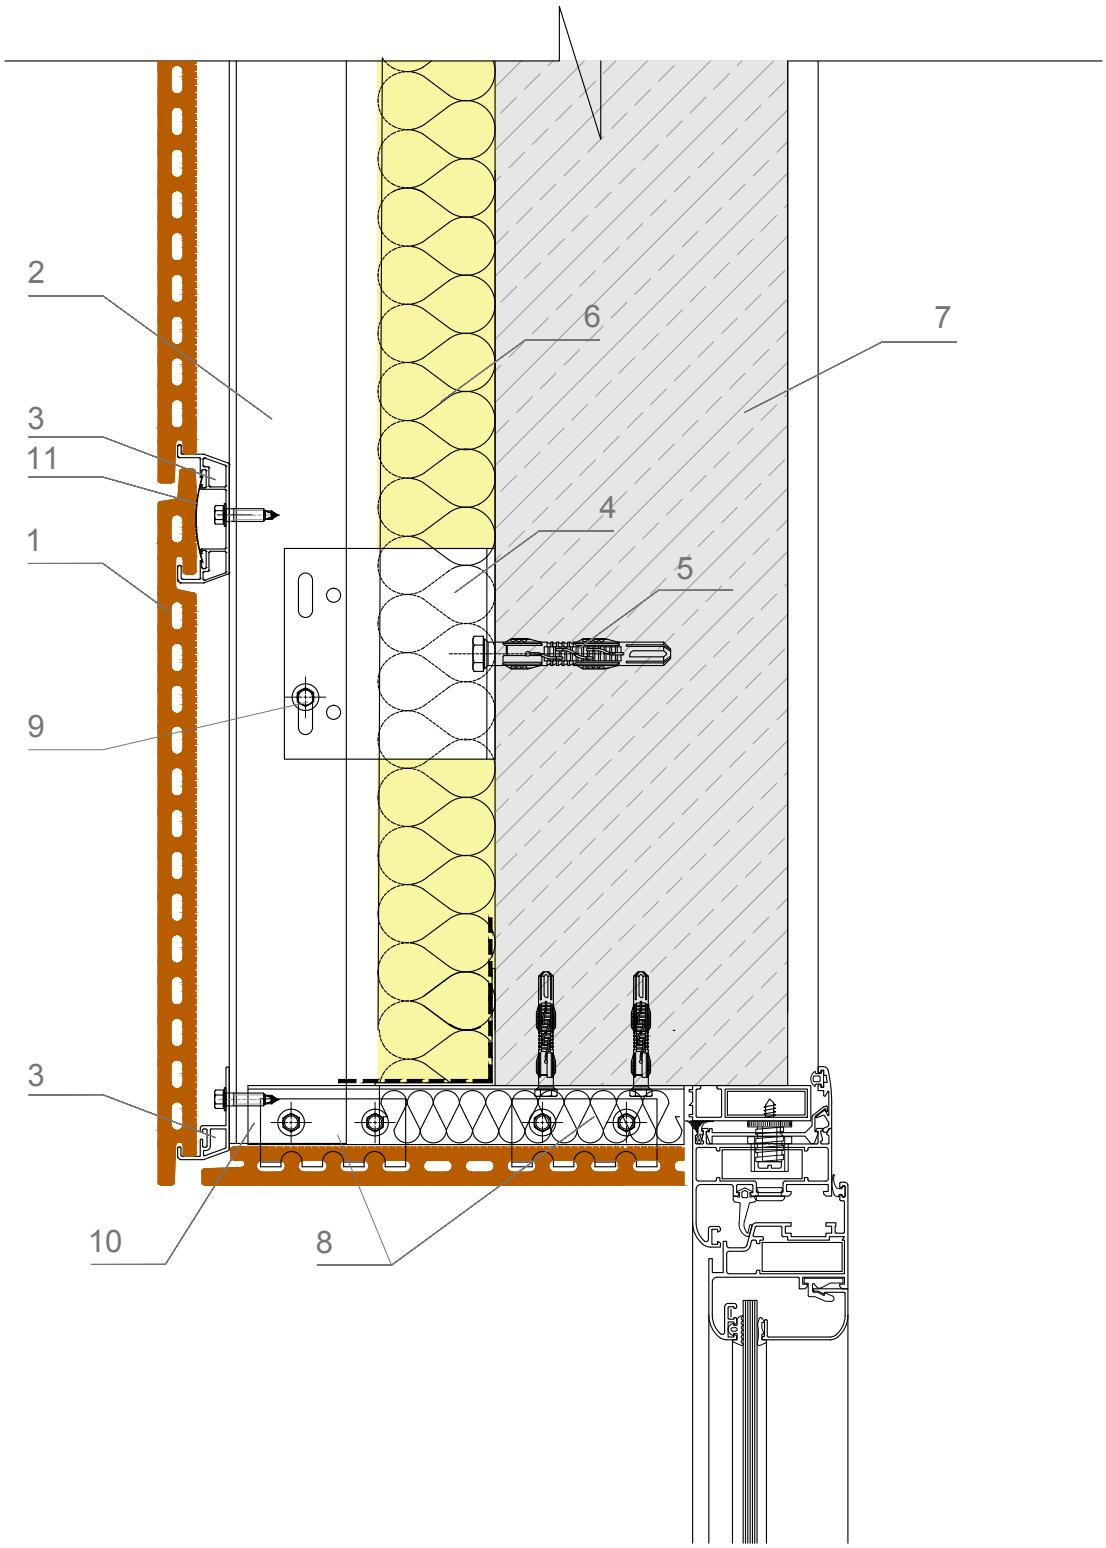

1. Pieza Tempio. Tempio Tile
2. Perfil T Vertical. Vertical T profile
3. Perfil Horizontal Horizontal profile
4. Ménsula. Bracket
5. Anclaje. Anchorage
6. Aislante. Insulating layer
7. Muro. Wall
8. Clip sujeción. Fixing profile
9. Fijación corredera. Fixed to slidding point
10. Perfil T. T profile
11. Muelle. Spring

Sistema FK FK System

2.C. Dintel cerámico
2.C. Ceramic lintel

tempio®
FACHADAS VENTILADAS

0132
0613

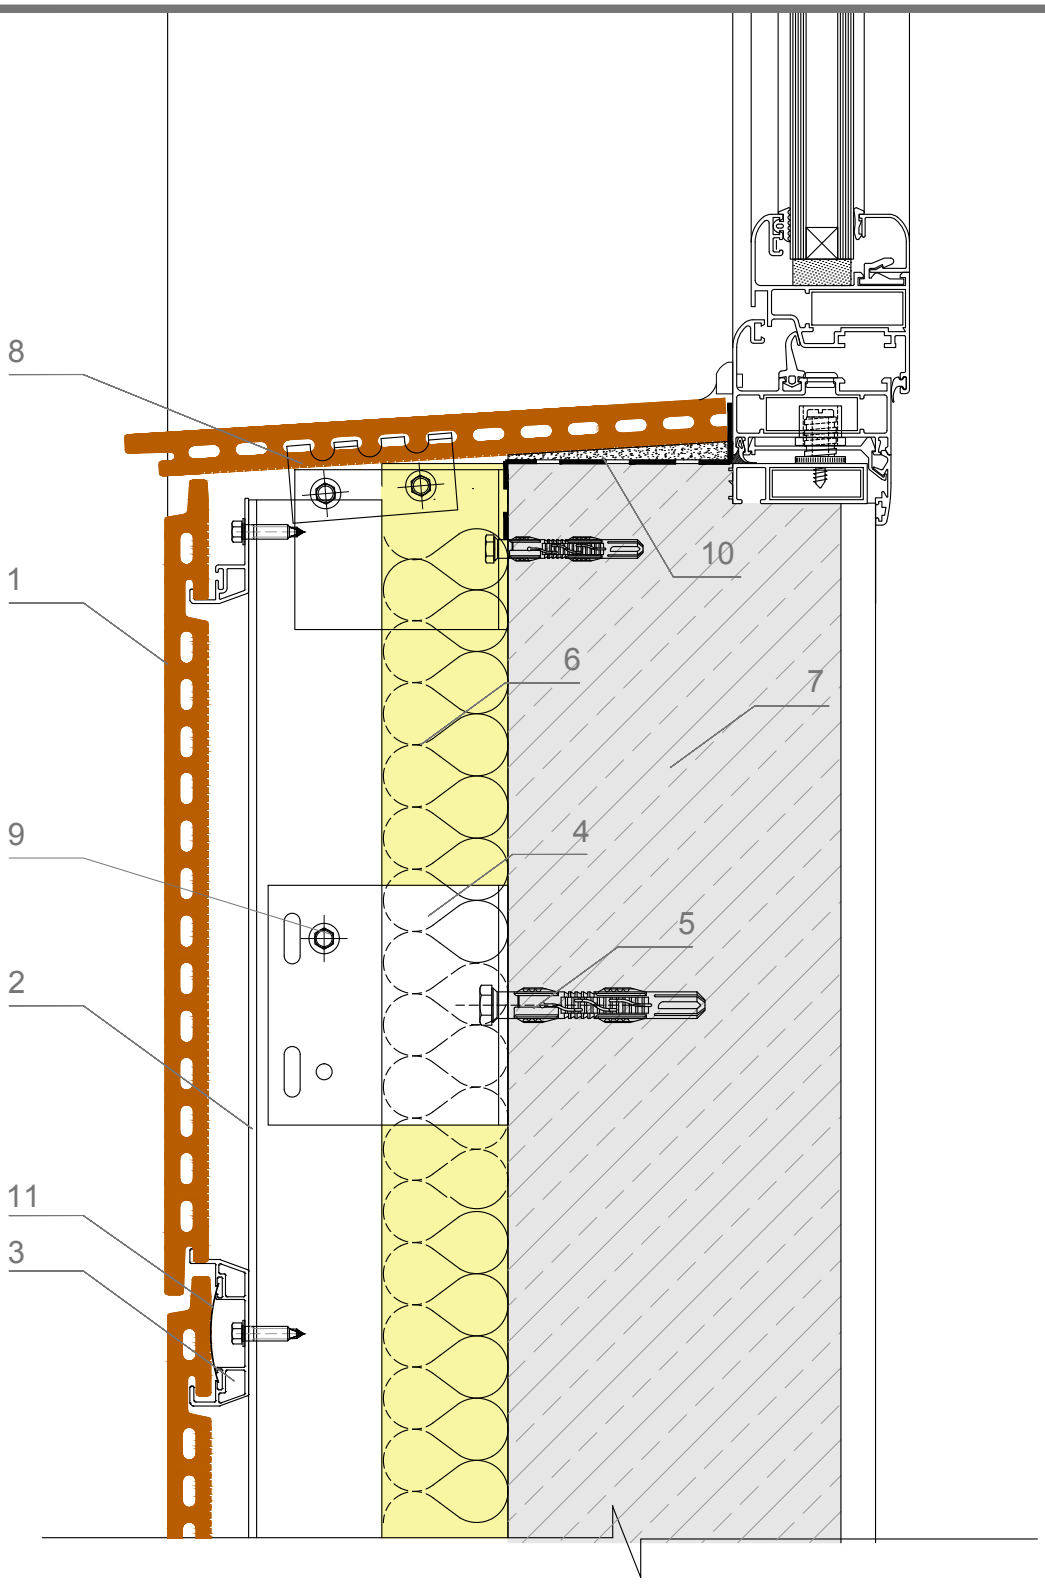

1. Pieza Tempio. Tempio Tile
2. Perfil T Vertical. Vertical T profile
3. Perfil Horizontal Horizontal profile
4. Ménsula. Bracket
5. Anclaje. Anchorage
6. Aislante. Insulating layer
7. Muro. Wall
8. Clip sujeción. Fixing profile
9. Fijación fija. Fixed point
10. Mortero. Mortar
11. Muelle. Spring

Sistema FK FK System

3.B. Vierteaguas cerámico
3.B. Ceramic sill

tempio®
FACHADAS VENTILADAS

0133
0613

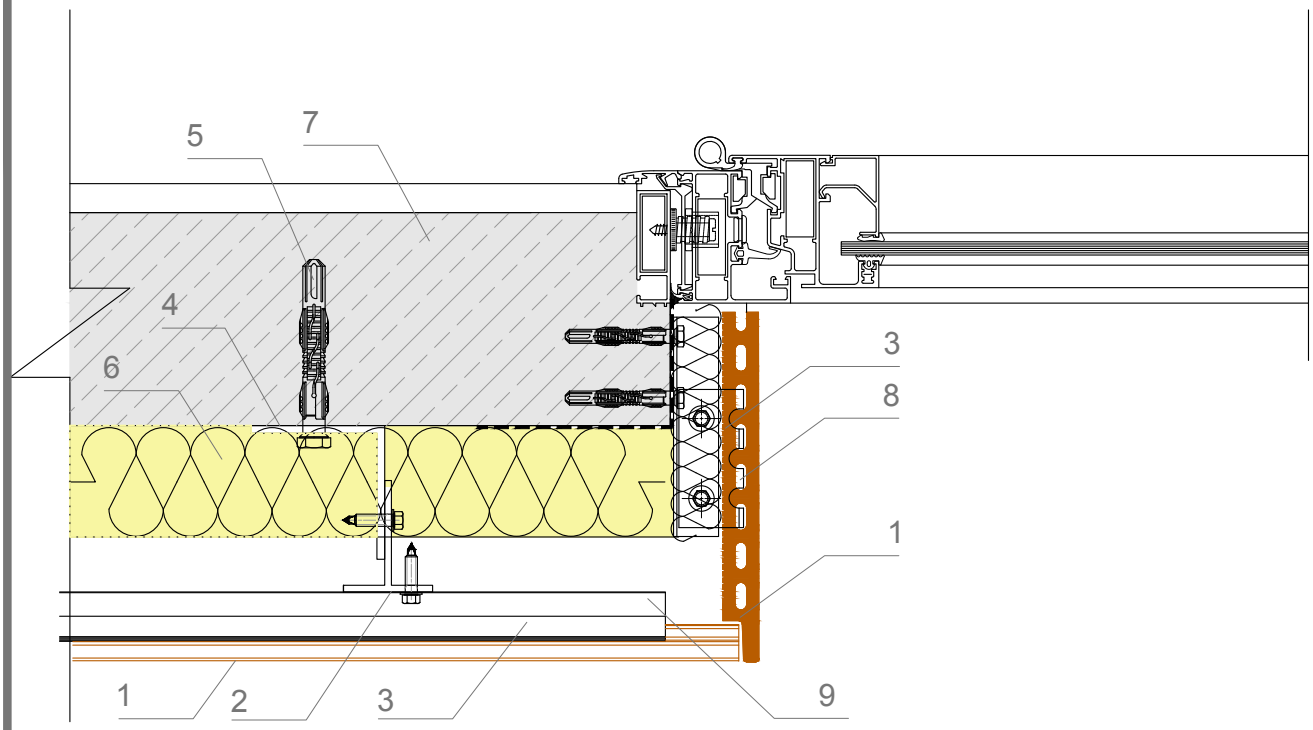

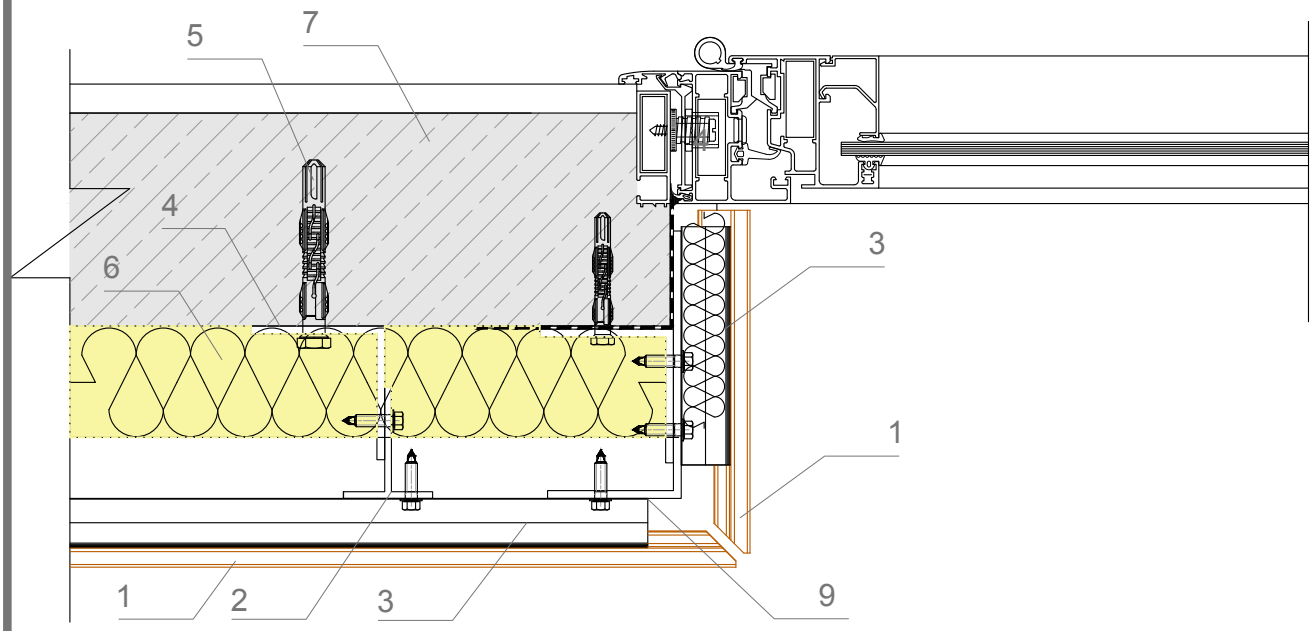

1. Pieza Tempio. Tempio Tile
2. Perfil T Vertical. Vertical T profile
3. Perfil Horizontal Horizontal profile
4. Ménsula. Bracket
5. Anclaje. Anchorage
6. Aislante. Insulating layer
7. Muro. Wall
8. Clip sujeción. Fixing clip
9. Perfil L. L profile

Sistema FK FK System

4.B. Jamba cerámica
4.B. Ceramic jamb

tempio®
FACHADAS VENTILADAS

0134
0613

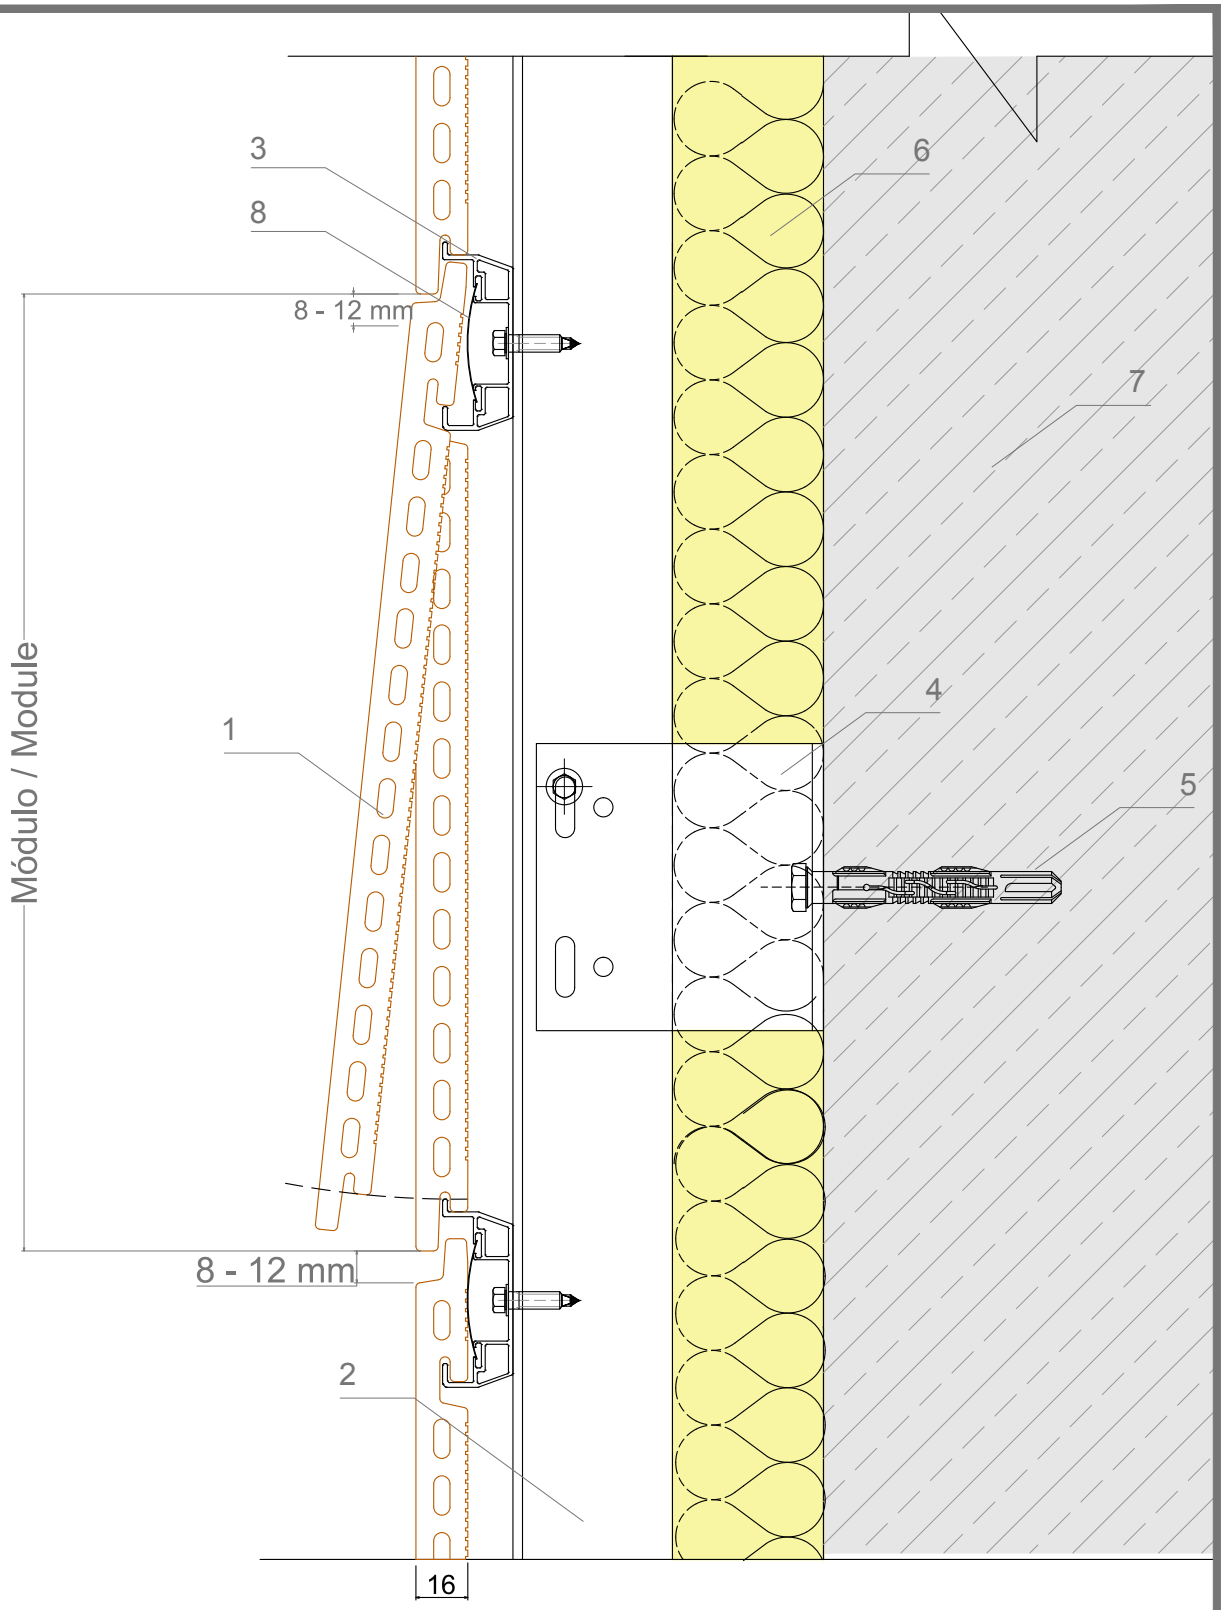

1. Pieza Tempio. Tempio Tile
2. Perfil T Vertical. Vertical T profile
3. Perfil Horizontal Horizontal profile
4. Ménsula. Bracket
5. Anclaje. Anchorage
6. Aislante. Insulating layer
7. Muro. Wall
8. Muelle. Spring

Sistema FK FK System

9. Sustitución de una pieza
9. Replacing a tile

tempio®
FACHADAS VENTILADAS

0135
0613

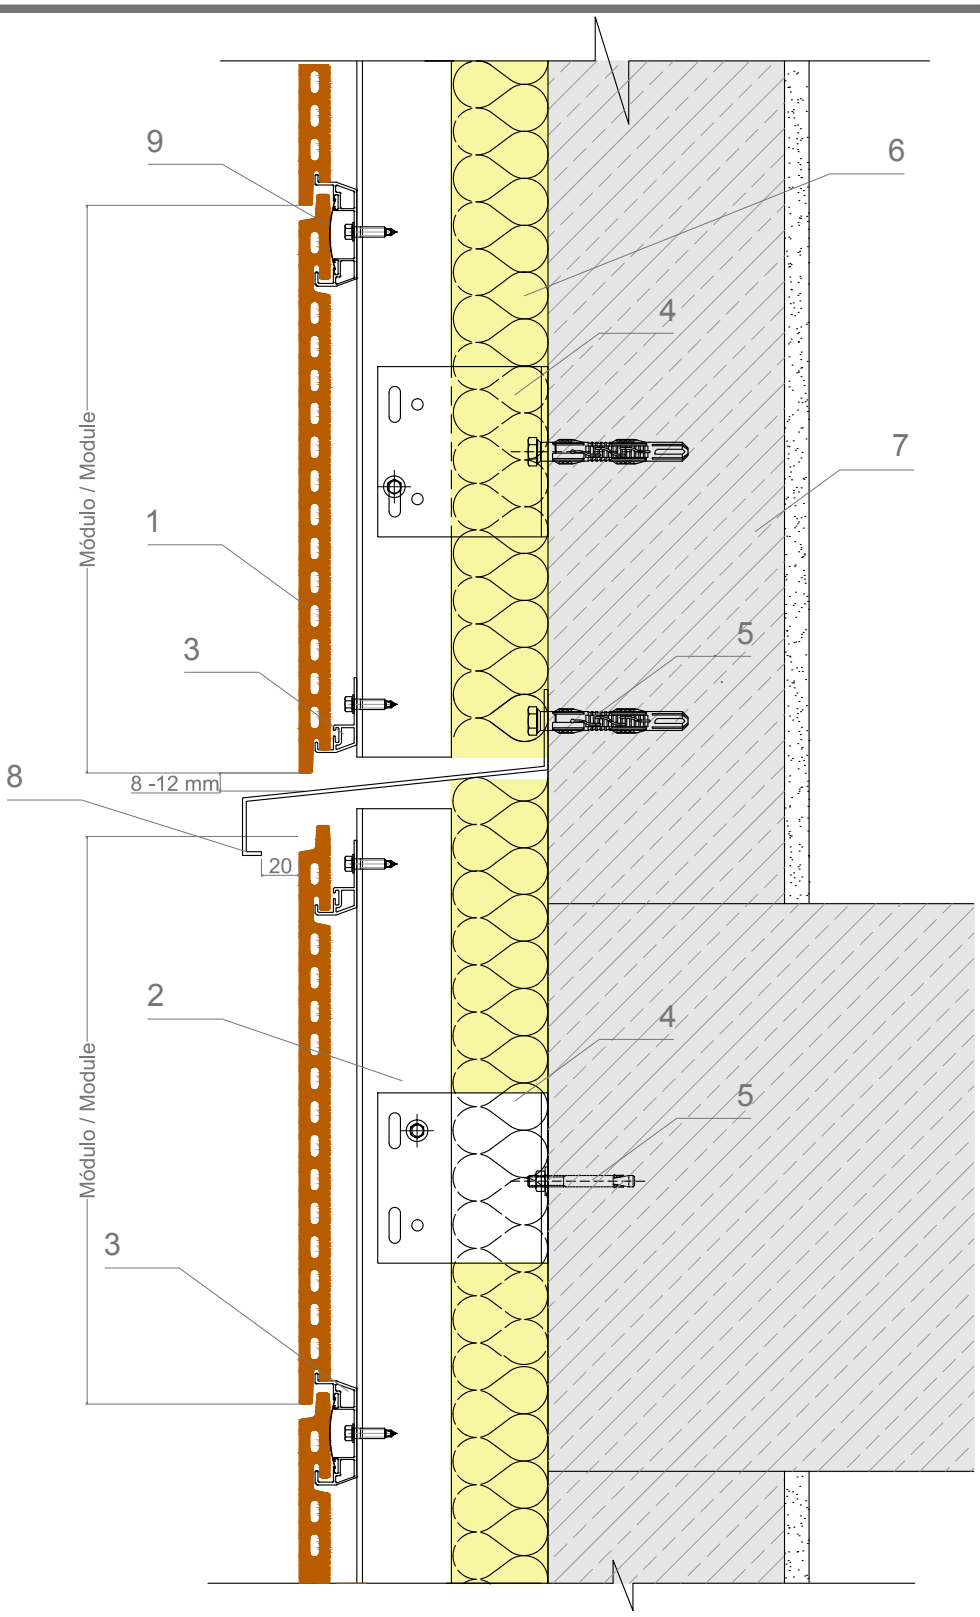

1. Pieza Tempio. Tempio Tile
2. Perfil T Vertical. Vertical T profile
3. Perfil Horizontal Horizontal profile
4. Ménsula. Bracket
5. Anclaje. Anchorage
6. Aislante. Insulating layer
7. Muro. Wall
8. Chapa de metal. Metal sheet
9. Muelle. Spring

Sistema FK FK System

10. División cámara de aire
10. Division of air gap

tempio®
FACHADAS VENTILADAS

0136
0613

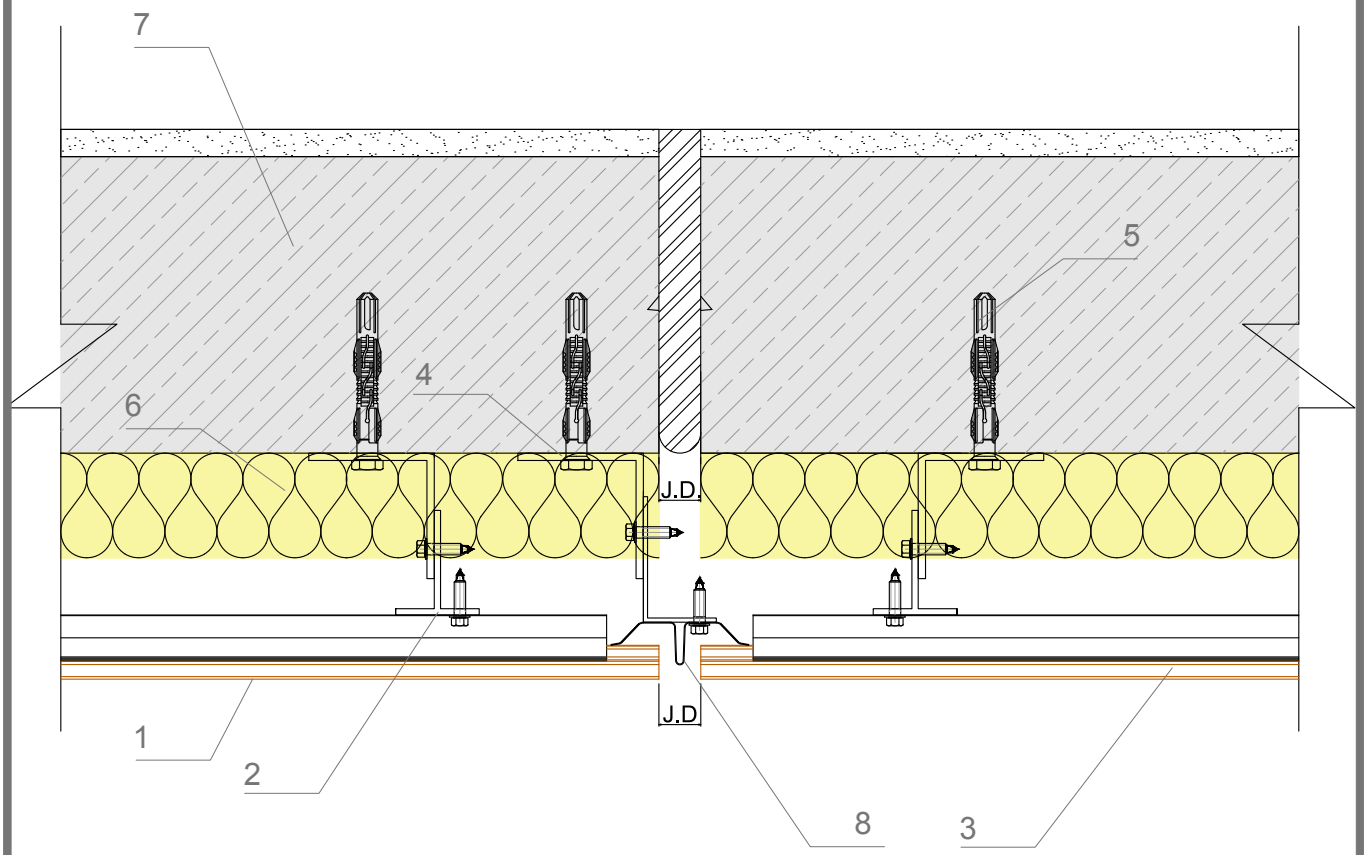

1. Pieza Tempio. Tempio Tile
2. Perfil T Vertical. Vertical T profile
3. Perfil Horizontal Horizontal profile
4. Ménsula. Bracket
5. Anclaje. Anchorage
6. Aislante. Insulating layer
7. Muro. Wall
8. Chapa de metal. Metal sheet

Sistema FK FK System

11. Junta de dilatación
11. Expansion joint

tempio®
FACHADAS VENTILADAS

0137
0613

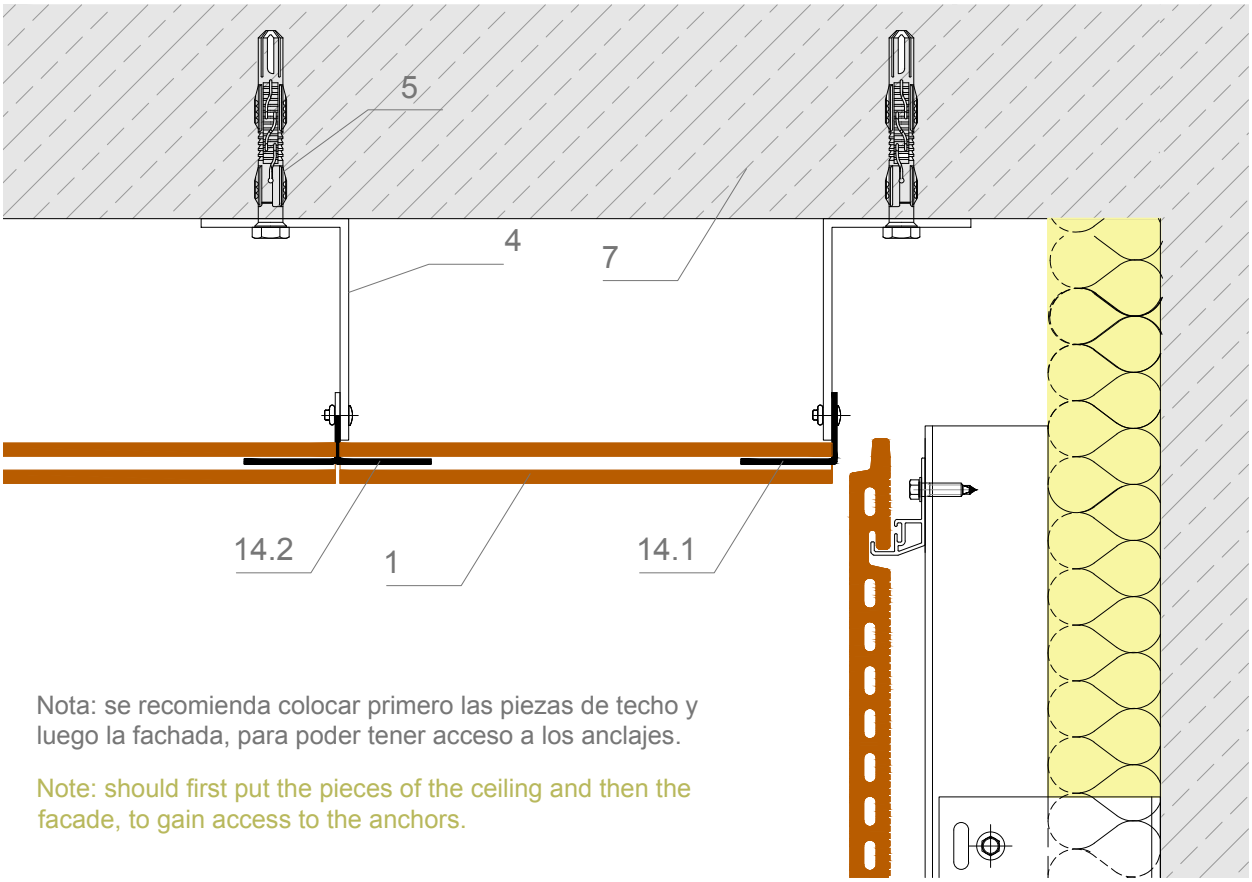

Nota: se recomienda colocar primero las piezas de techo y luego la fachada, para poder tener acceso a los anclajes.

Note: should first put the pieces of the ceiling and then the facade, to gain access to the anchors.

Art. Nº 14.1

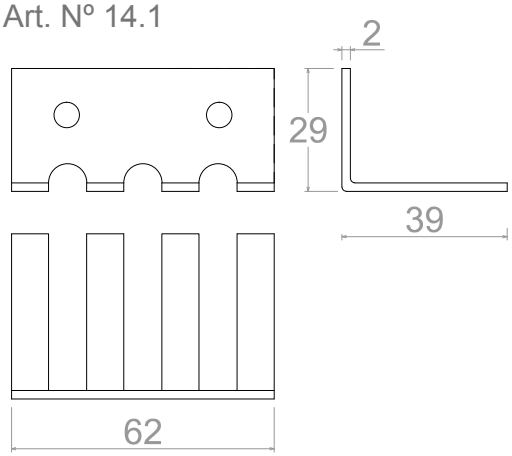

Art. Nº 14.2

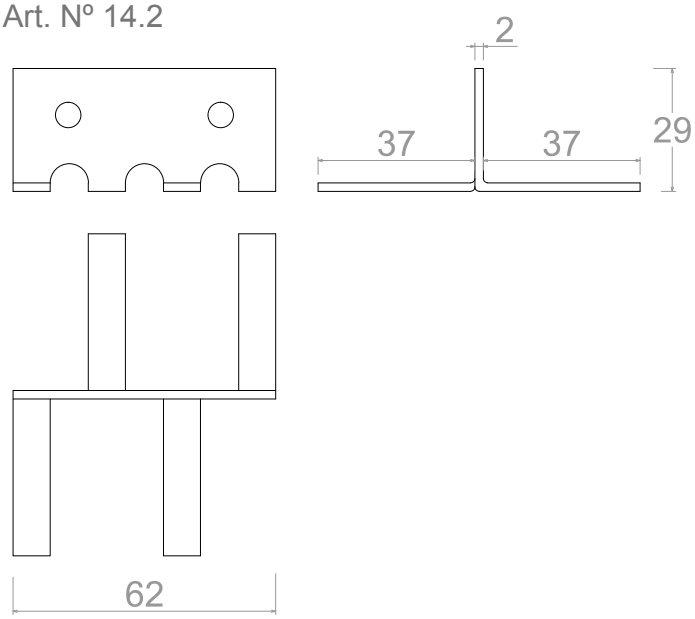

1. Pieza Tempio. Tempio Tile
4. Ménsula. Bracket
5. Anclaje. Anchorage
7. Forjado. Slab
14.1. Clip sujección extremo. Extrem fixing profile
14.2. Clip sujección intermedio. Intermediate fixing profile

Sistema FK FK System

2C. Cielorraso cerámico
2C. Ceramic ceiling

tempio®
FACHADAS VENTILADAS

0138
0214